0		26/10/2022
TM EIFFAGE VLAANDEREN NV	Pittemstraat 56 8760 Meulebeke	tel : (051) 48 91 71 fax : (051) 48 67 55	getekend A.D.

Bouwheer : SALT EN IMMOBIS
Architekt : BUREAU BOUWTECHNIEK
Werf : Knokkestraat - Knokke-Heist


ontwerp: HELDENTOREN

inhoud: Alle afmetingen, toestellen en meubelen zijn illustratief.

INDELING

App A61 - Leeijen

UITVOERINGSPLAN

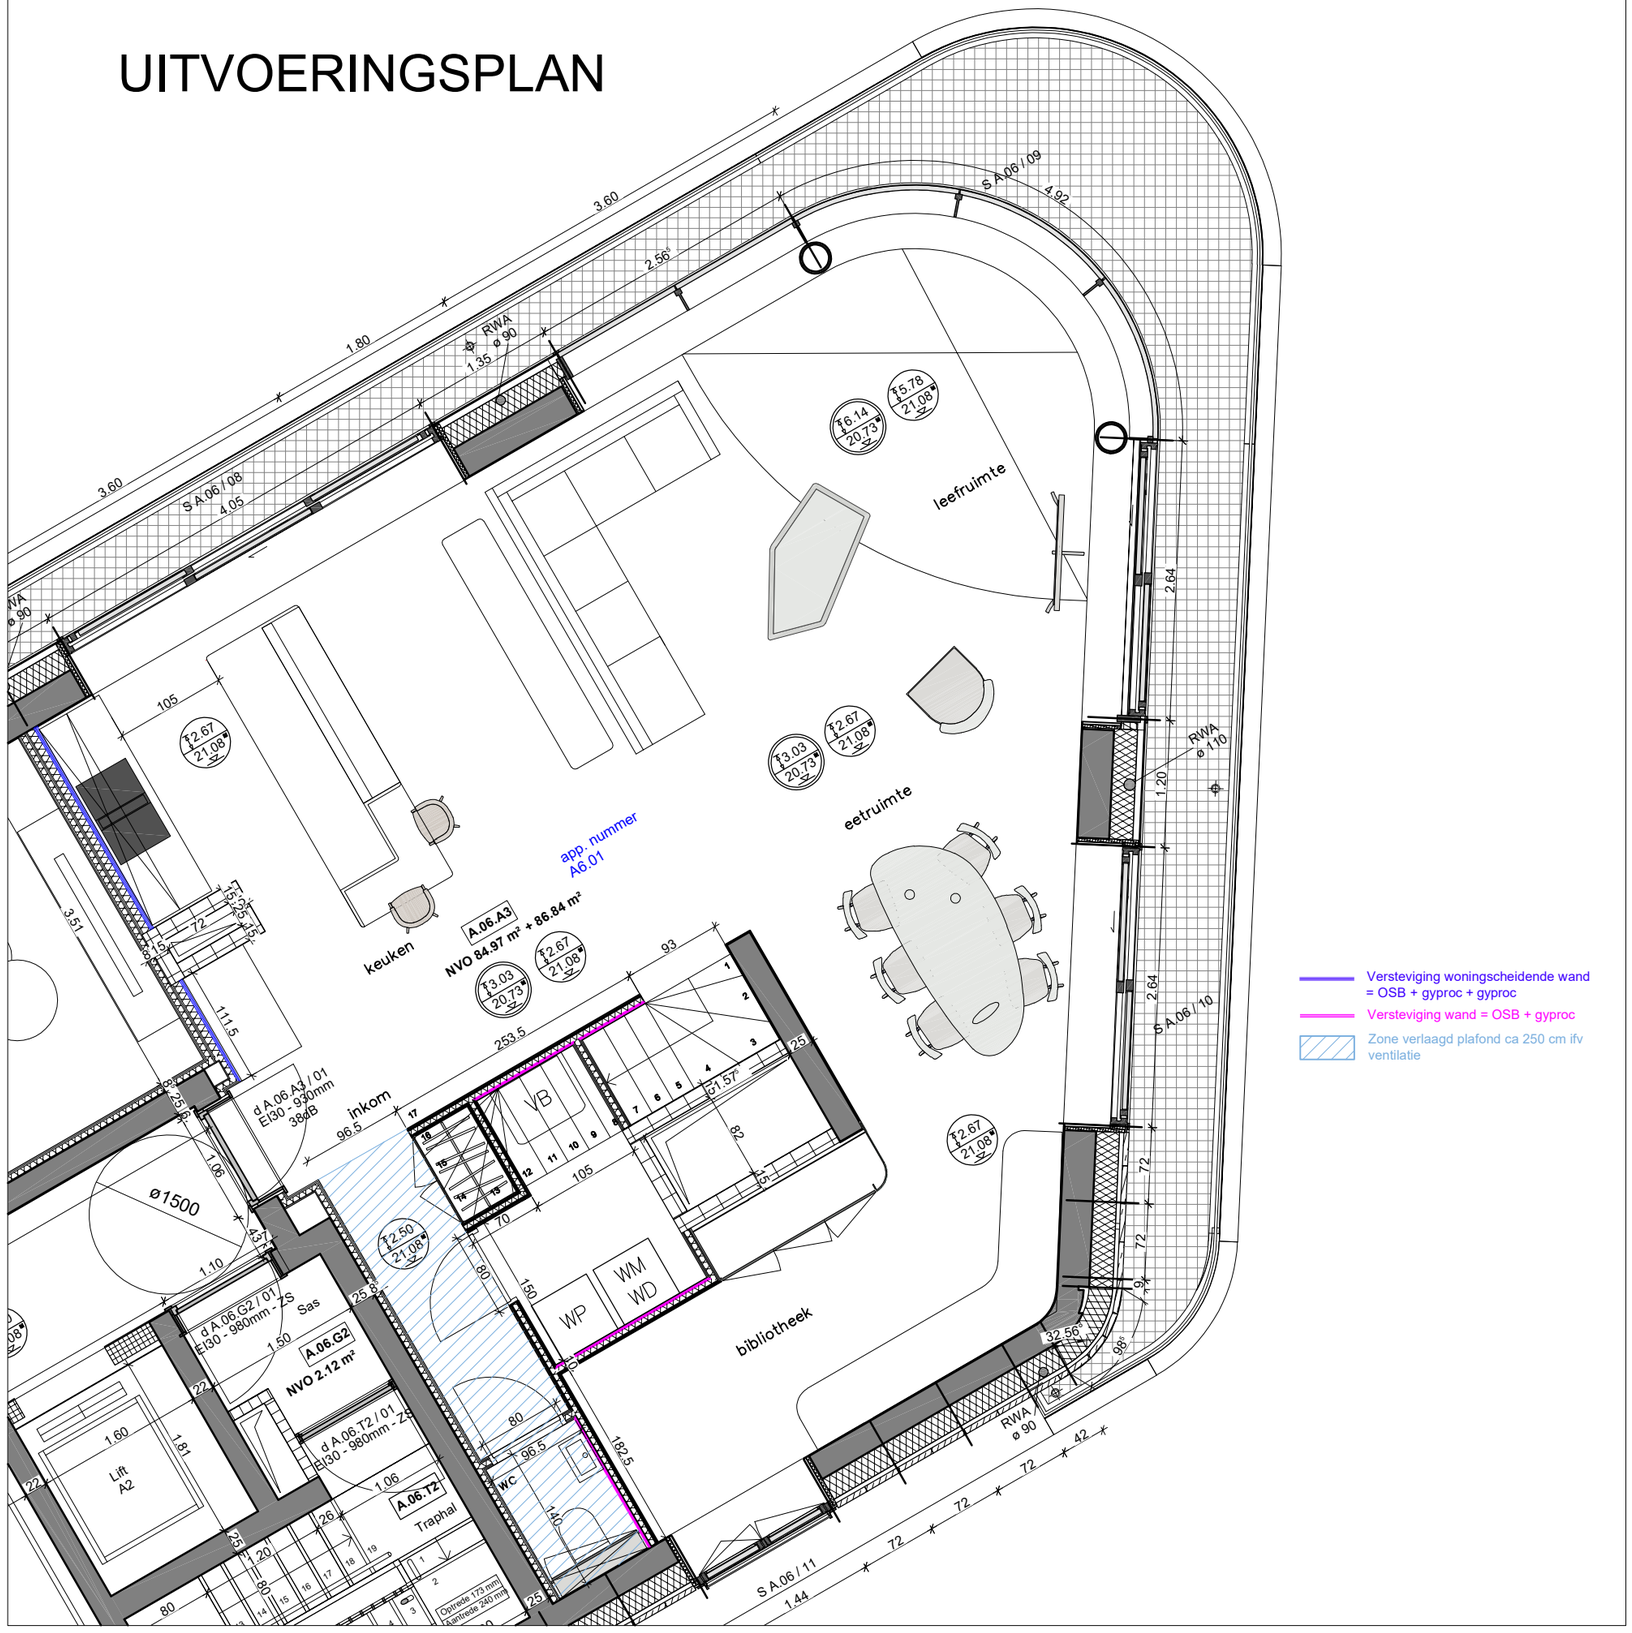

0				26/10/2022
TM EIFFAGE VLAANDEREN NV		Pittemstraat 56 8760 Meulebeke	tel : (051) 48 91 71 fax : (051) 48 67 55	getekend A.D.
Bouwheer : SALT EN IMMOBIS Architekt : BUREAU BOUWTECHNIEK Werf : Knokkestraat - Knokke-Heist		ontwerp: HELDENTOREN		
inhoud: Alle afmetingen, toestellen en meubelen zijn illustratief. INDELING		App A71 - Leeijen		

UITVOERINGSPLAN

